



perspektive boulevard



perspektive sport-trail

tool_kit

macro großsiedlung 90m x 90m
familien, senionen, gewerbe, paare, singles

meso großsiedlung 90m x 45m

mikro großsiedlung 45m x 45m

straßen 10m
fahrradstraße, miv, boulevard

makro plätze 33,75m x 45m
forum

macro stadsiedlung 90m x 90m
senionen, familien, paare, singles, gewerbe

meso stadsiedlung 90m x 45m

mikro stadsiedlung 45m x 45m

sport-trails 5m / 10m
klettersport, laufstrecke, basketball

meso plätze 22,5m x 45m
spielfeld, volleyball, basketball

macro kleinsiedlung 90m x 90m
senionen, familien, paare, singles, gewerbe

meso kleinsiedlung 90m x 45m

mikro kleinsiedlung 45m x 45m

sport-trails 5m / 10m
spielfeld, tischtennis, boule

meso plätze 11,25m x 22,5m
marktplatz, urban gardening

macro natursiedlung 90m x 90m
familien, senionen

meso natursiedlung 90m x 45m

mikro natursiedlung 45m x 45m

spazier-trails 5m
spazierwege, reifensofortflächen

micro nachhaltigkeits-plug / meso nachhaltigkeits-plug 5m
urban gardening, biogas

transit-plug
aerquaponics, nachhaltigkeitsebene, parken


macro-grünraum
biotop, hügelandschaft, wasserlandschaft, feierlandschaft

baufelder Die Baufelder 0 bilden die Makros. Diese können in ihre Einzelteile (Mesos und Mikros) zerlegt werden. Die formbaren Makros sind auf Grundlage des abstrakten Kontextes entwickelt worden. Ein Raster, welches auf sämtliche Plug-Ins abgestimmt ist, bildet die Grundlage für die Platzierung aller Bausteine innerhalb des Planungsgebietes. Für jedes Plug-In ergeben sich somit verschiedene Möglichkeiten. Diese sind flexibel und vielfältig mit ihrer Typologie kombinierbar.

trails Das Thema - die Straße als Lebensraum - wird durch die Trail-Plug-Ins unseres Kataloges geschaffen. Wichtig für den Entwurf ist, ein urbanes und lebendiges Wohnquartier zu entwickeln, in dem alle Elemente miteinander interagieren können. Die Trails bilden ein Verbindungselement innerhalb des Quartiers, um Plätze und Freiflächen räumlich und funktional zu koppeln. Um die Straße als Lebensraum zu aktivieren, werden die Trails mit Sport und Spiel Themen gestaltet. Eine Fahrradschnellstraße verteilt den Radverkehr von den Transit-Plugs und der S-Bahn Haltestelle in die Wohngebiete. Der Boulevard bildet das Zentrum und verbindet die anknüpfenden Gebiete mit dem neuen Quartier.

plätze Die Platz-Plug-Ins ergeben sich in ihrer Maßstäblichkeit aus dem Raster der Makro-Baufelder. Jeder Platzbaustein bekommt ein individuelles Thema zugeordnet. Durch diese entstehen Treffpunkte innerhalb der Teilquartiere. Die Vernetzung mit den Trails sorgt für eine hohe Belebung durch die Gemeinschaft. Bespielt werden diese von Restaurants, Cafés und Nachhaltigkeitsmodulen.

detailausschnitt m 1_500

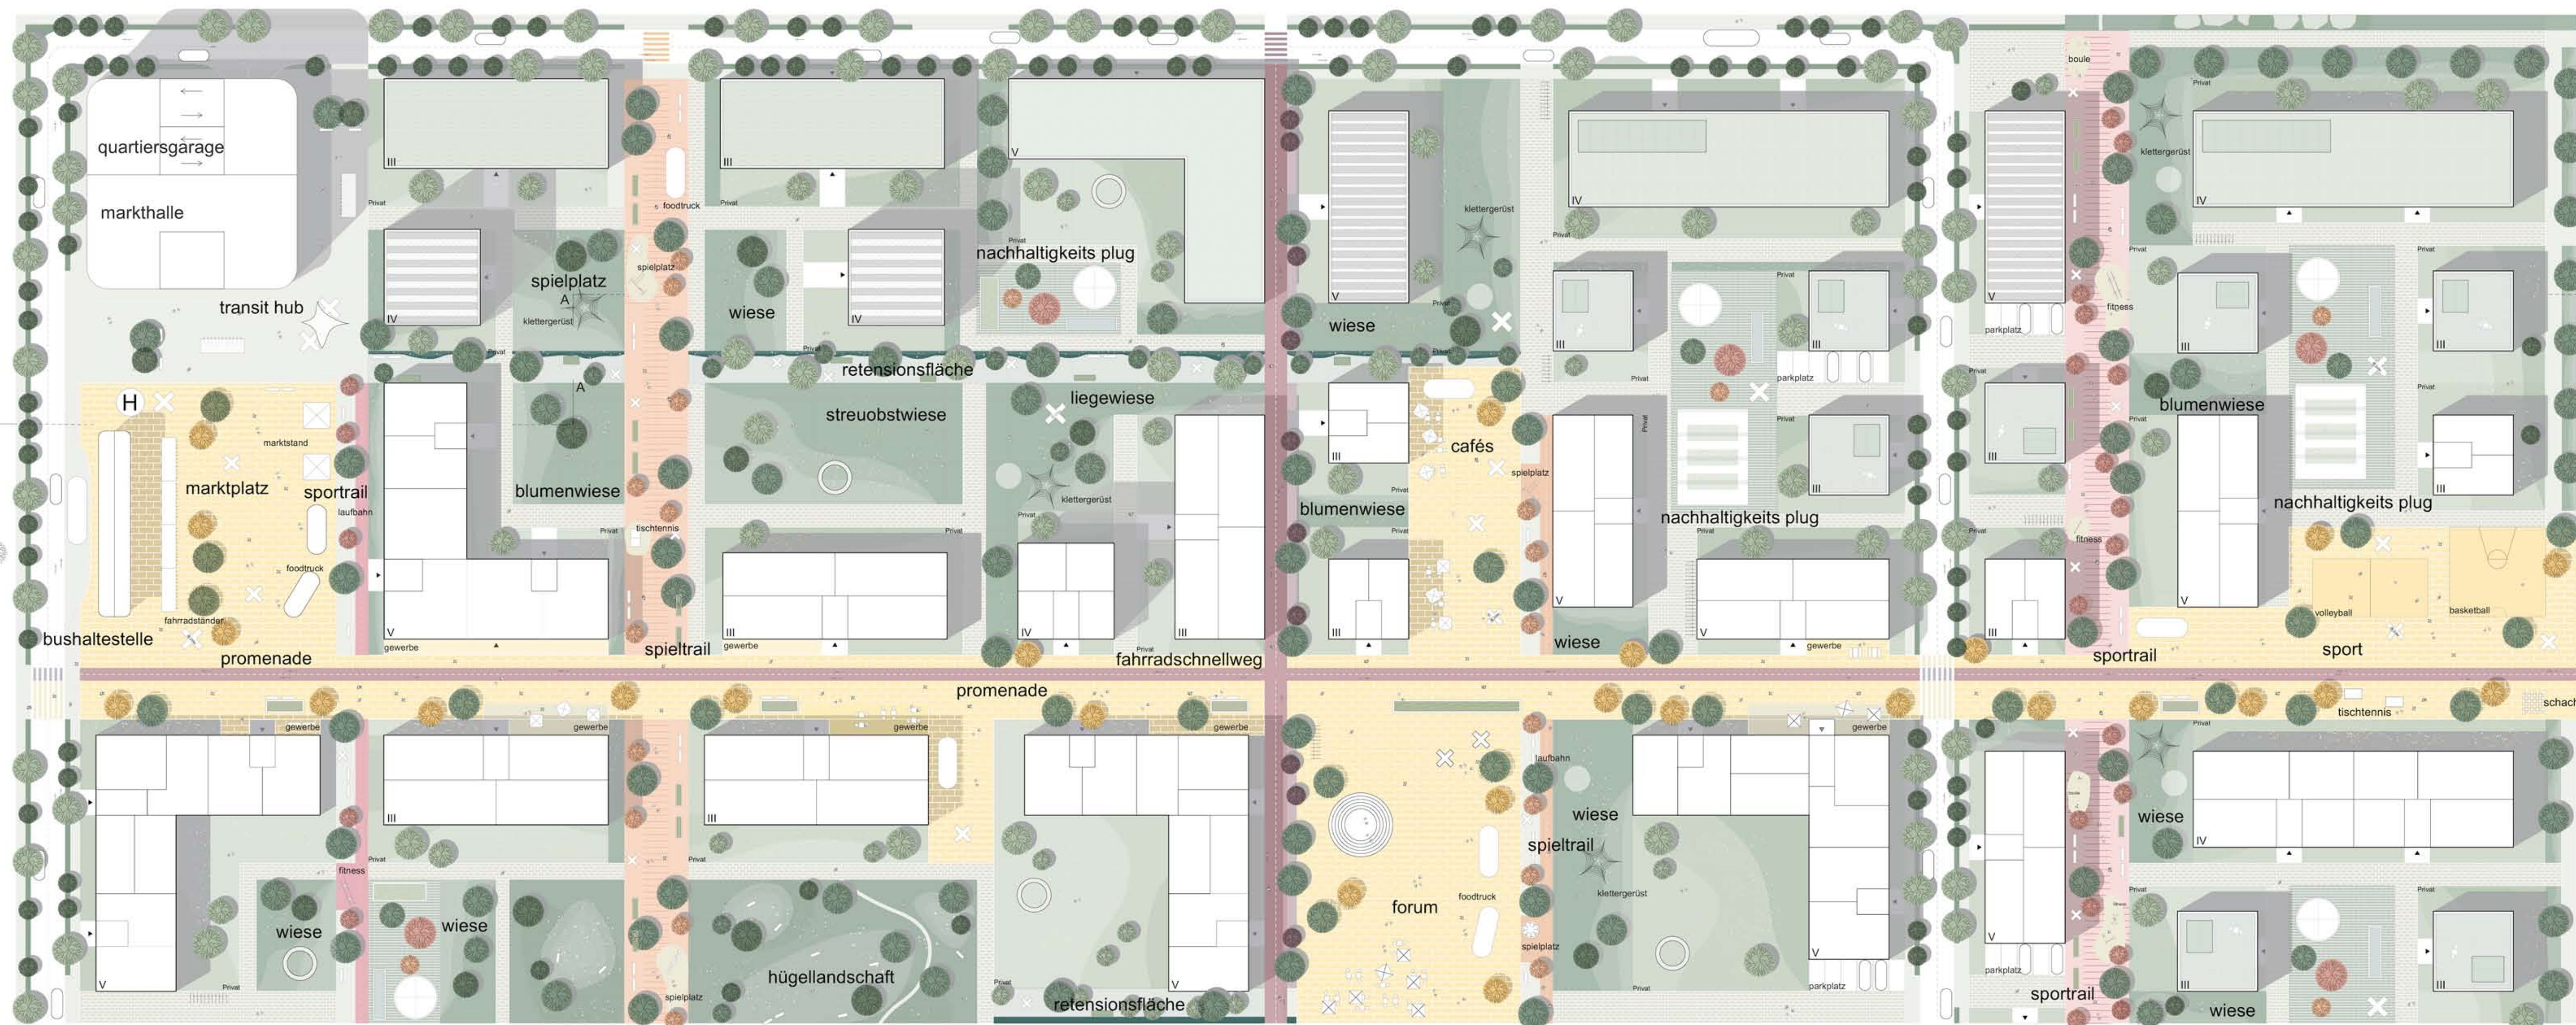

schnittansicht m 1_500

